Bv. Poromarenko

Hesedorf den: 10.8.02

INGENIEURBÜRO
Volker Tiedemann Dipl.-Ing.
Gebäude- u. Tragwerksplanung
Auf dem Kloster 7
27432 Hesedorf · ☎ 04761-70460
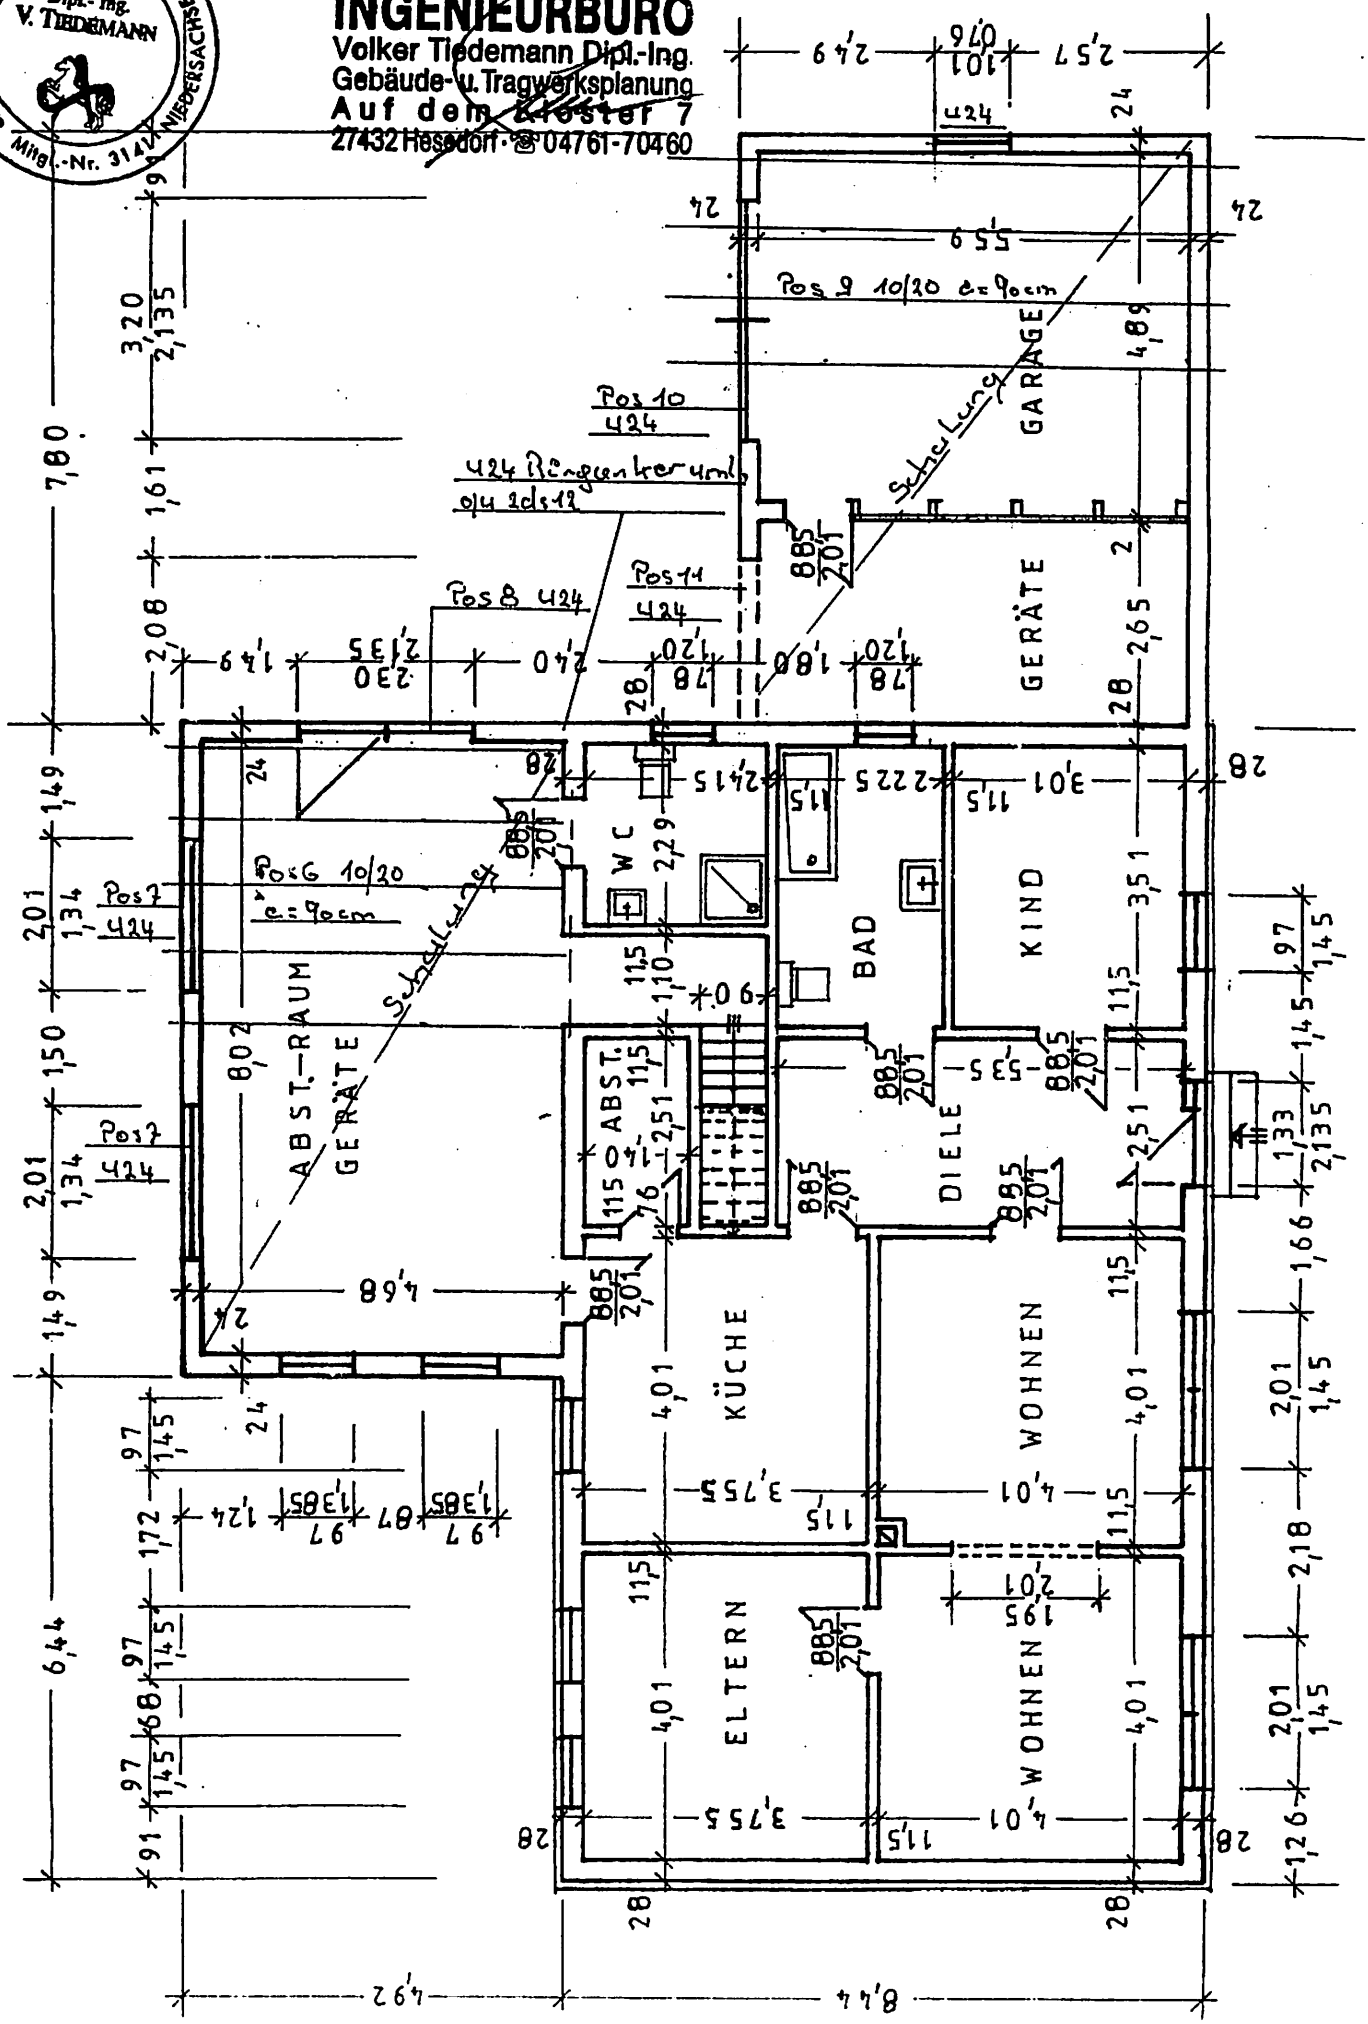
MITGLIED DER INGENIEURKAMMER NIEDERSACHSEN
Dipl.-Ing. V. TIEDEMANN
Mitgl.-Nr. 3141